


# KVA Emmenspitz Zuchwil

## Verfahrensflussbild 4. Verbrennungslinie

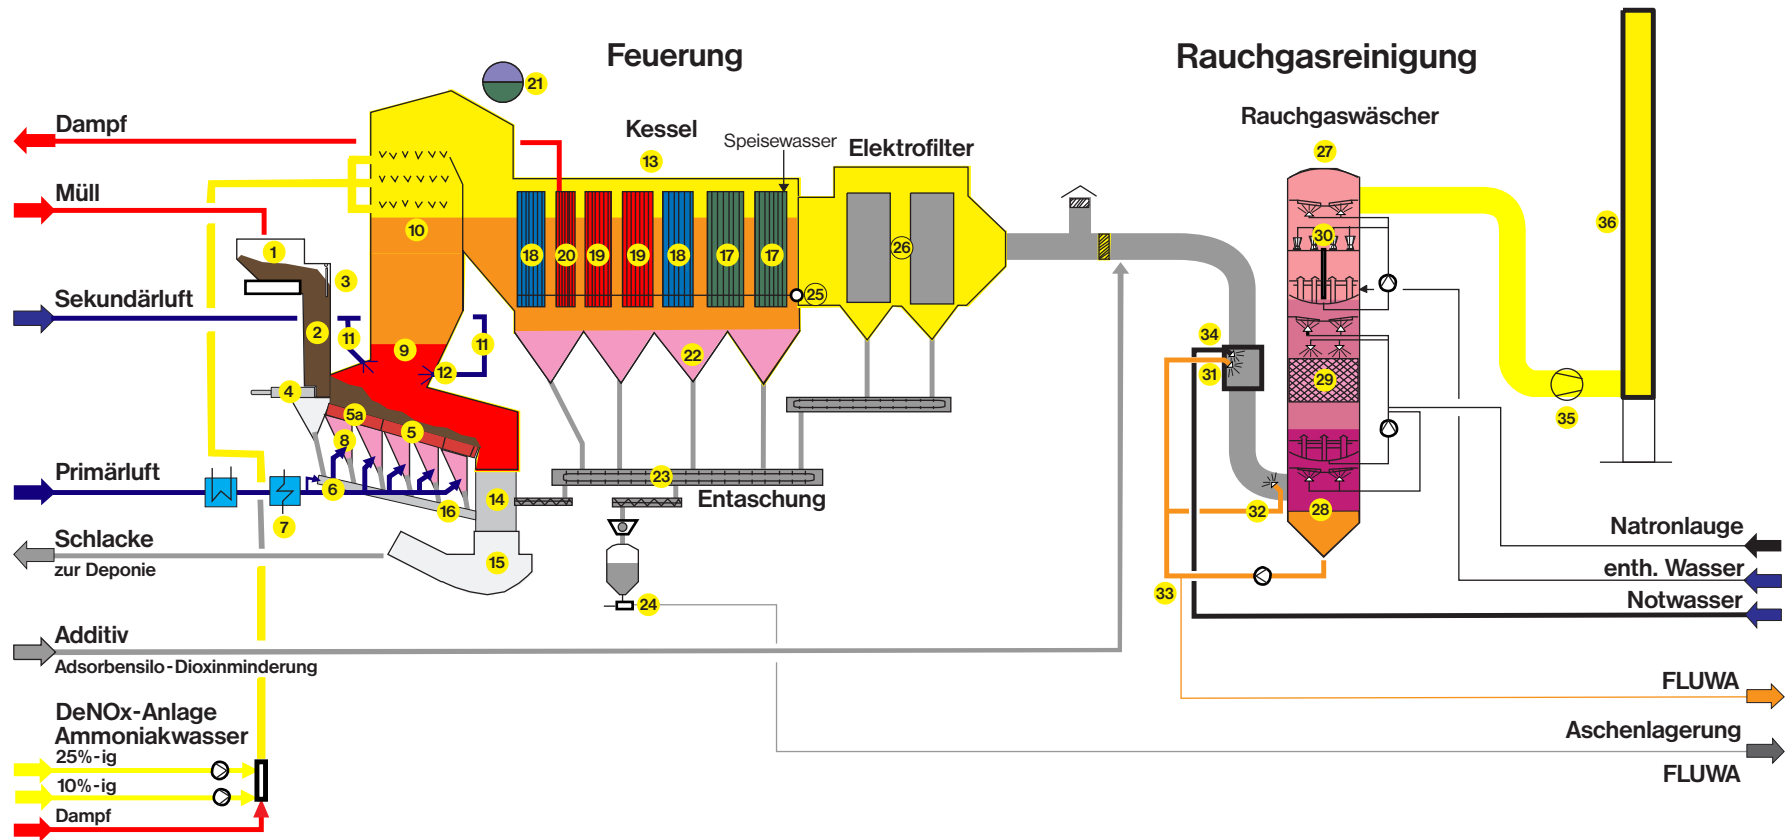

- |                       |                     |                           |                          |                            |                        |                               |
|-----------------------|---------------------|---------------------------|--------------------------|----------------------------|------------------------|-------------------------------|
| 1 Einfülltrichter     | 6 Primärluft        | 11 Sekundärluft u. -düsen | 17 Speiswasservorwärmung | 22 Aschetrichter           | 27 Rauchgaswäscher     | 32 Quench-Nachbedüsung        |
| 2 Füllschacht         | 7 LUVO              | 12 Sekundärluft u. -düsen | 18 Verdampfer            | 23 Kessel-Rostentaschung   | 28 Quenchkreislauf     | 33 Quenchwasser-Ausschleusung |
| 3 Absperrklappe       | 8 Durchfallschächte | 13 Kessel                 | 19 Vorüberhitzer         | 24 Kessel-Klopfvorrichtung | 29 Füllkörperkreislauf | 34 Notbedüsung                |
| 4 Dosierstößel        | 9 Feuerraum         | 14 Schlackenschacht       | 20 Endüberhitzer         | 25 Pneum. Aschenförderung  | 30 Ring-Jet-Kreislauf  | 35 Saugzuggebläse             |
| 5 Rost, Aquaroll-Rost | 10 Nachbrennkammer  | 15 Stößelentschlacker     | 21 Kesseltrommel         | 26 Elektrofilter           | 31 Quenchdüsen         | 36 Kamin                      |